


KONZEPT ZUR NUTZUNGSÄNDERUNG JUGENDTREFF/VOITZE


N:1:100

- RAUM 1 GRUPPENRAUM $\approx 35,6 \text{ m}^2$
- 2 KOCHEN/TEE $\approx 2,7 \text{ m}^2$
- 3 BARR.FREI. WC $\approx 5,2 \text{ m}^2$
- 4 D-WC $1,2 \text{ m}^2$
- 5 SIRENE, THERME, ABST. $\approx 2 \text{ m}^2$
- 6 TEILKELLER

BGF $\approx 63 \text{ m}^2$, Nf $\approx 46,7 \text{ m}^2$

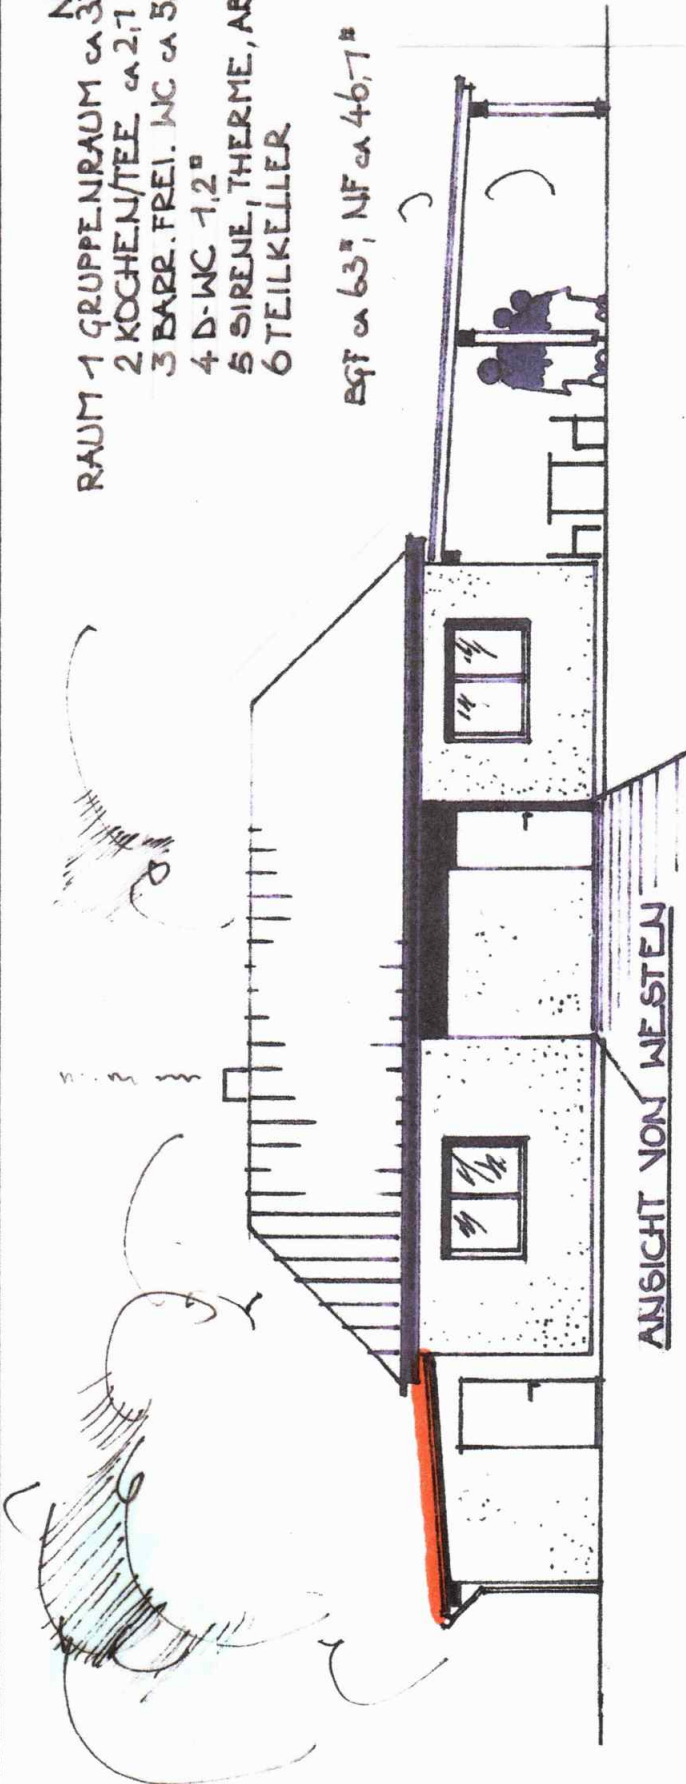

ANSICHT VON WESTEN

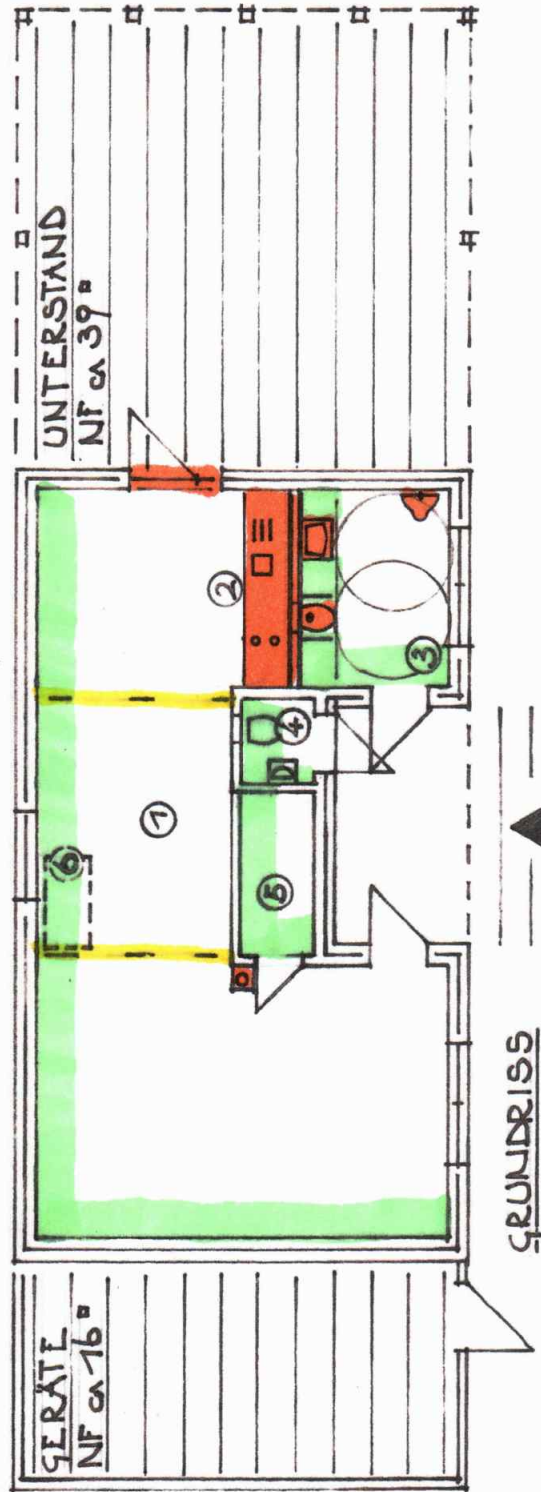

GRUNDRISS